

PLANTA BAJA - Escala 1-100.


Instalación : Desagües Pluviales

REFERENCIAS

Representación : Color amarillo

- BDA (Boca de desagüe abierta.)
- BDC (Boca de desagüe cerrada.)
- C.LL (Caño de lluvia.)
- E (Embudo salida vertical.)
- E (Embudo salida horizontal.)
- Conductales.
- Bajada canaleta.

10.40

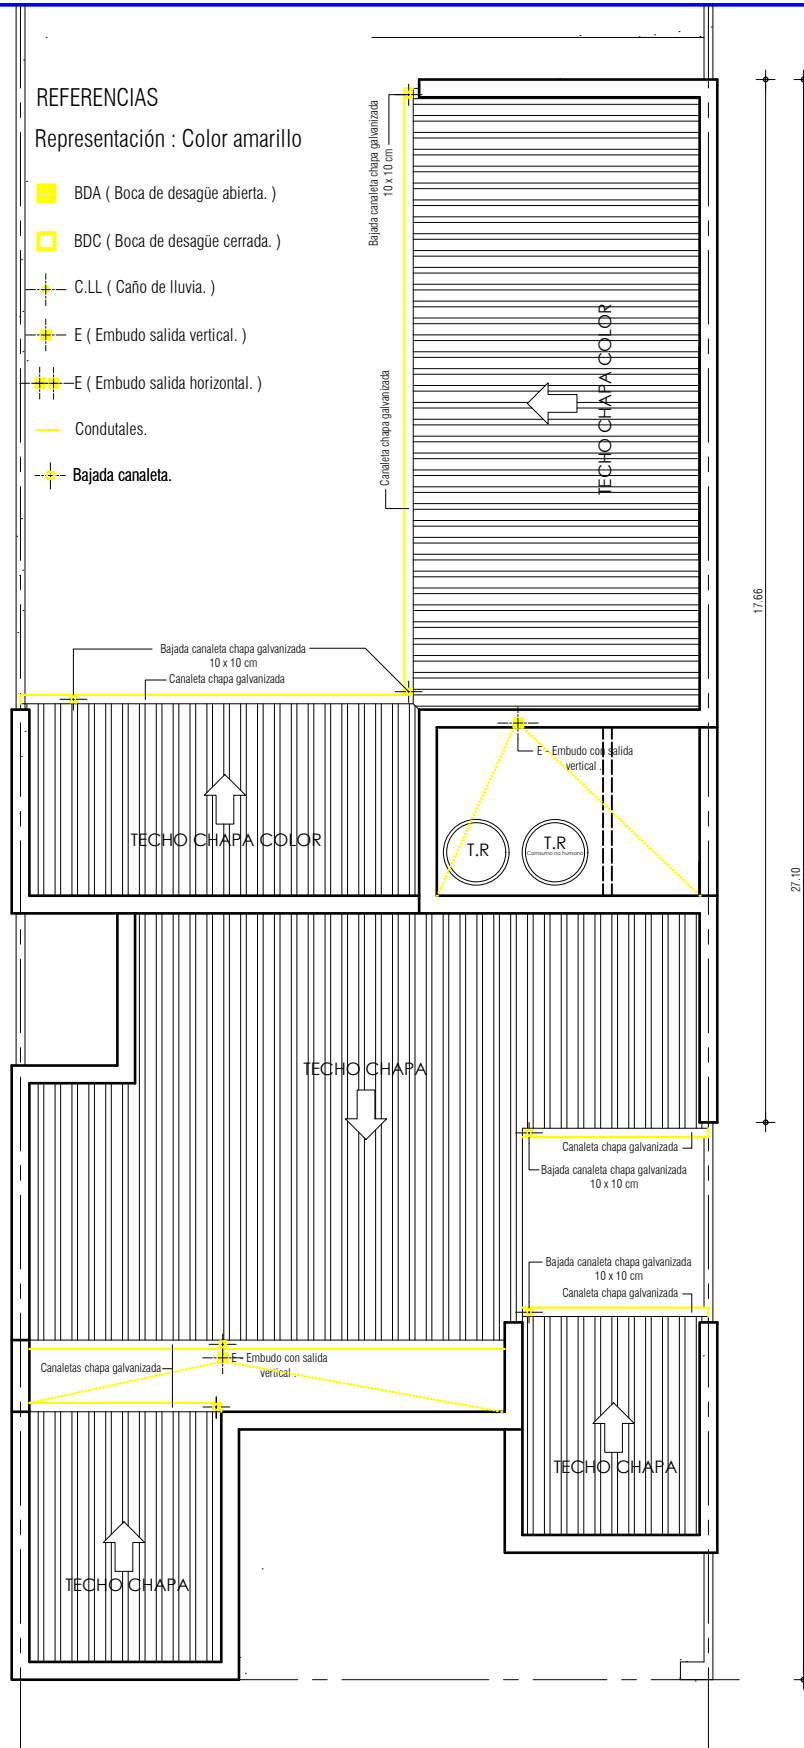

planta de techos
escala 1.100 .