GRAFICO GENERAL DETALLE - BAÑO - COCINA - LAVADERO

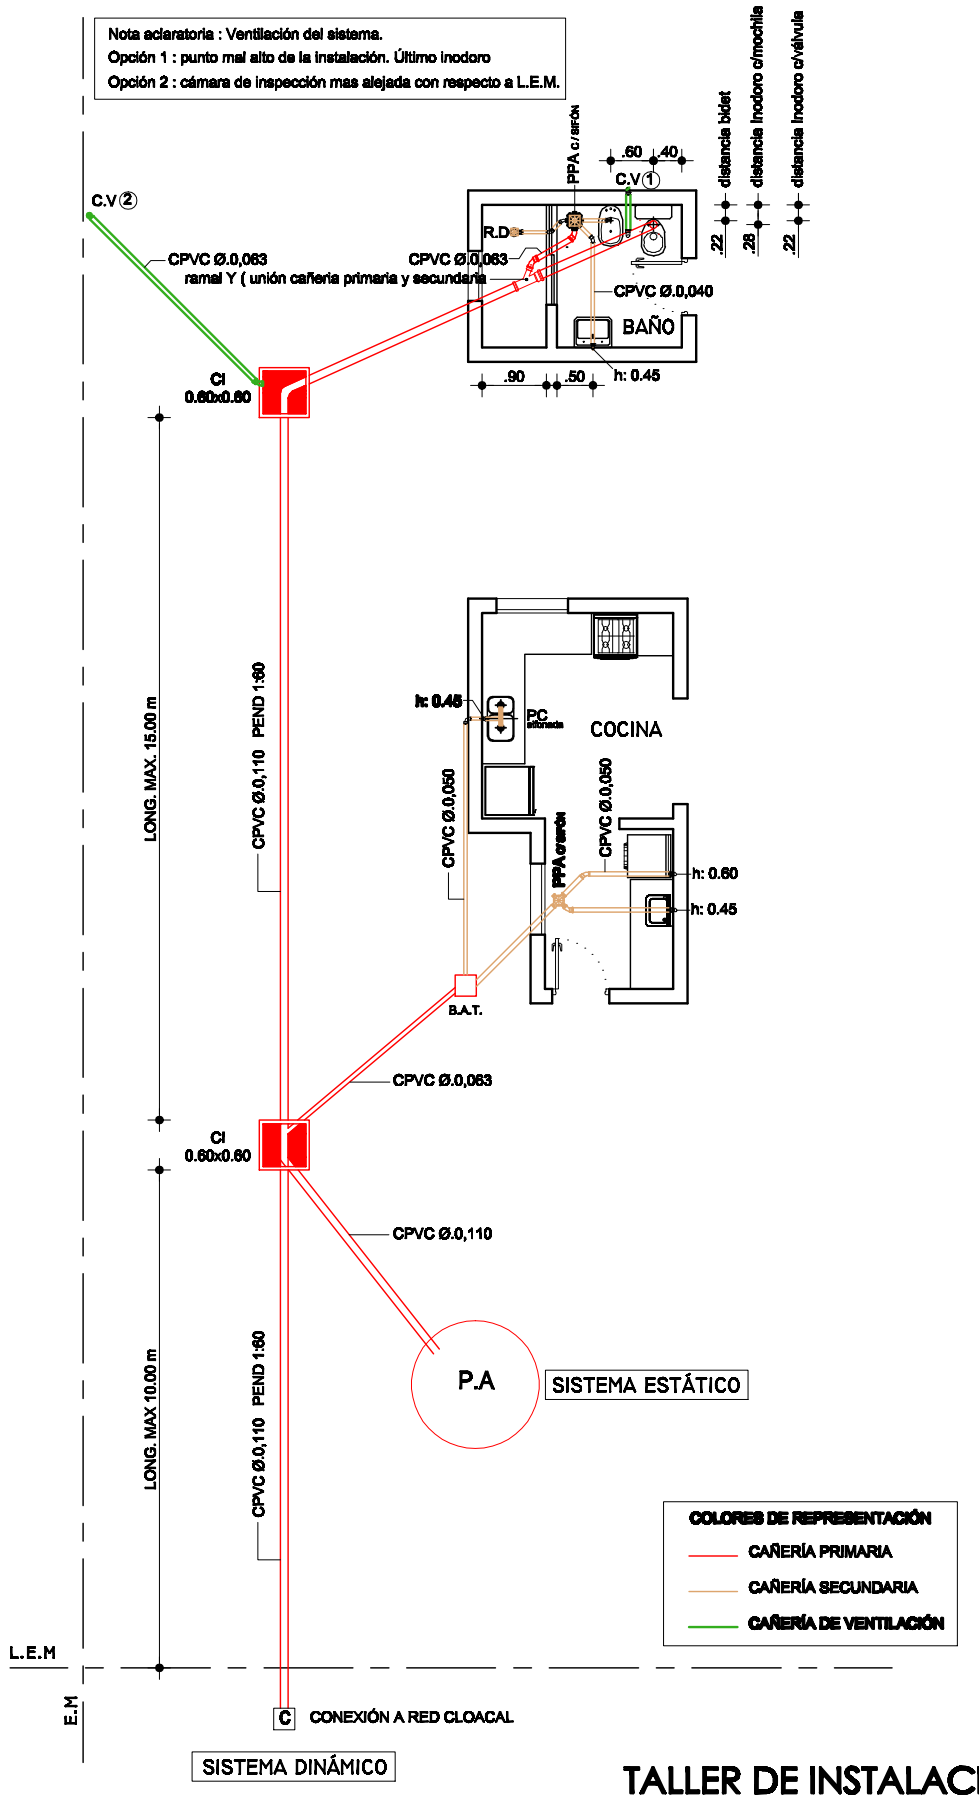

VEREDA REGLAMENTARIA A CONSTRUIR

PLANTA BAJA - Escala 1-100.

TALLER DE INSTALACIONES 1.

4º AÑO " D " Esp. Construcciones

Profesor : Claudio Lombardo