


Instalación : Desagües Pluviales

REFERENCIAS

Representación : Color amarillo

-  BDA (Boca de desagüe abierta.)
-  BDC (Boca de desagüe cerrada.)
-  C.LL (Caño de lluvia.)
-  E (Embudo salida vertical.)
-  E (Embudo salida horizontal.)
-  Conduales.
-  Bajada canaleta.

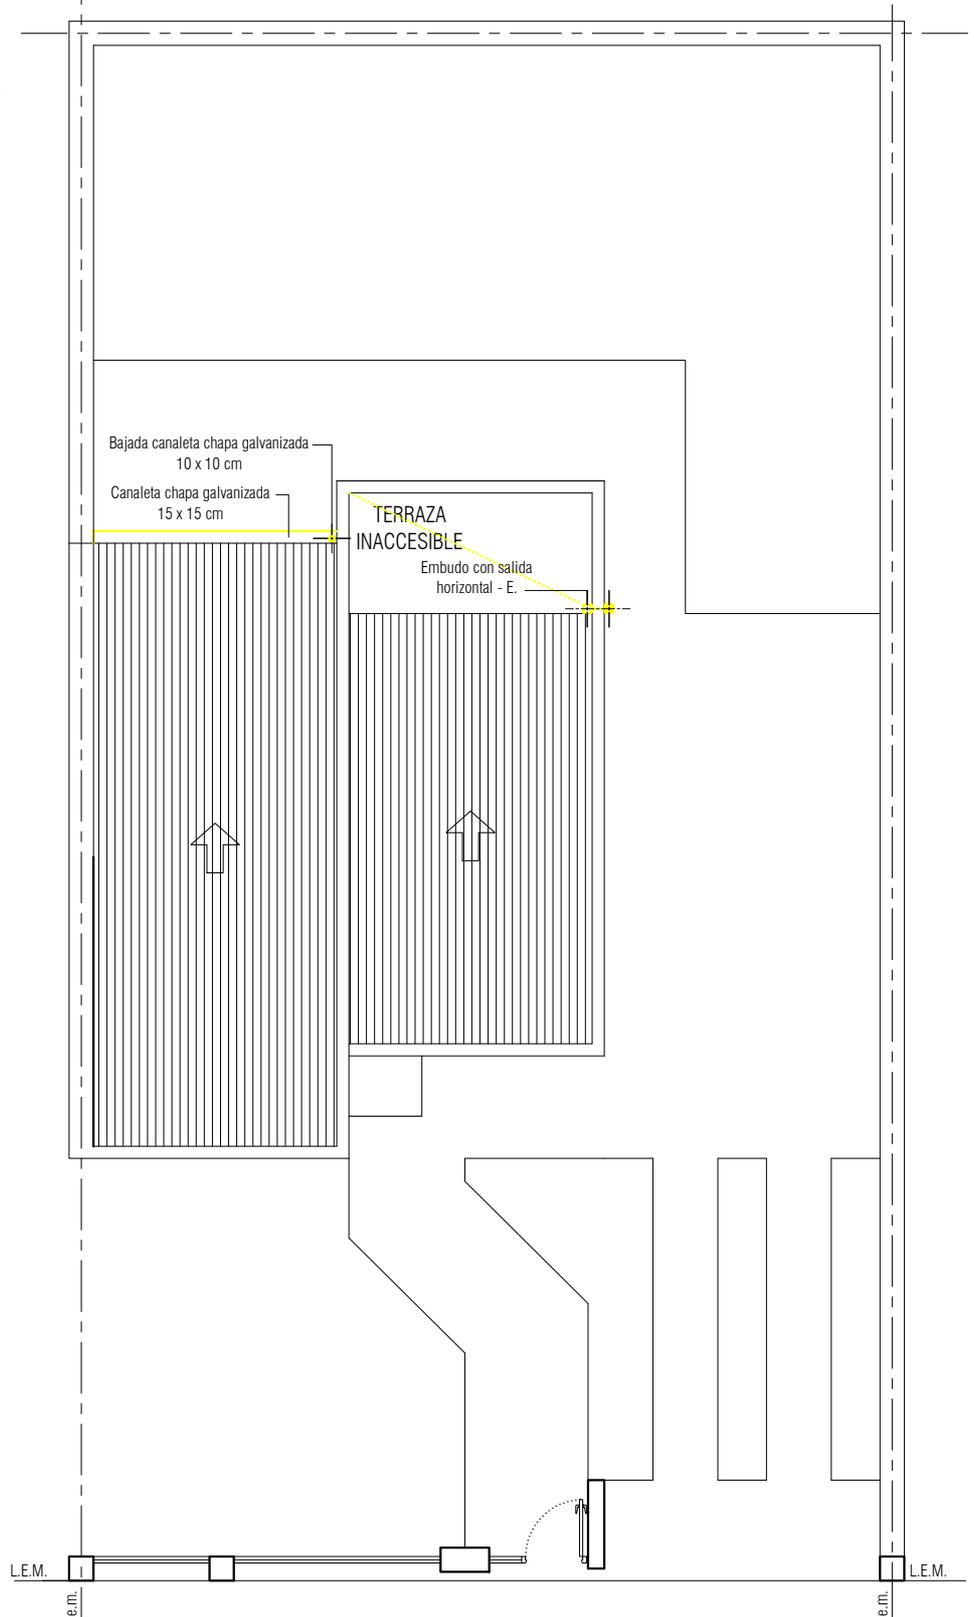

planta de techos
escala 1.100 .